

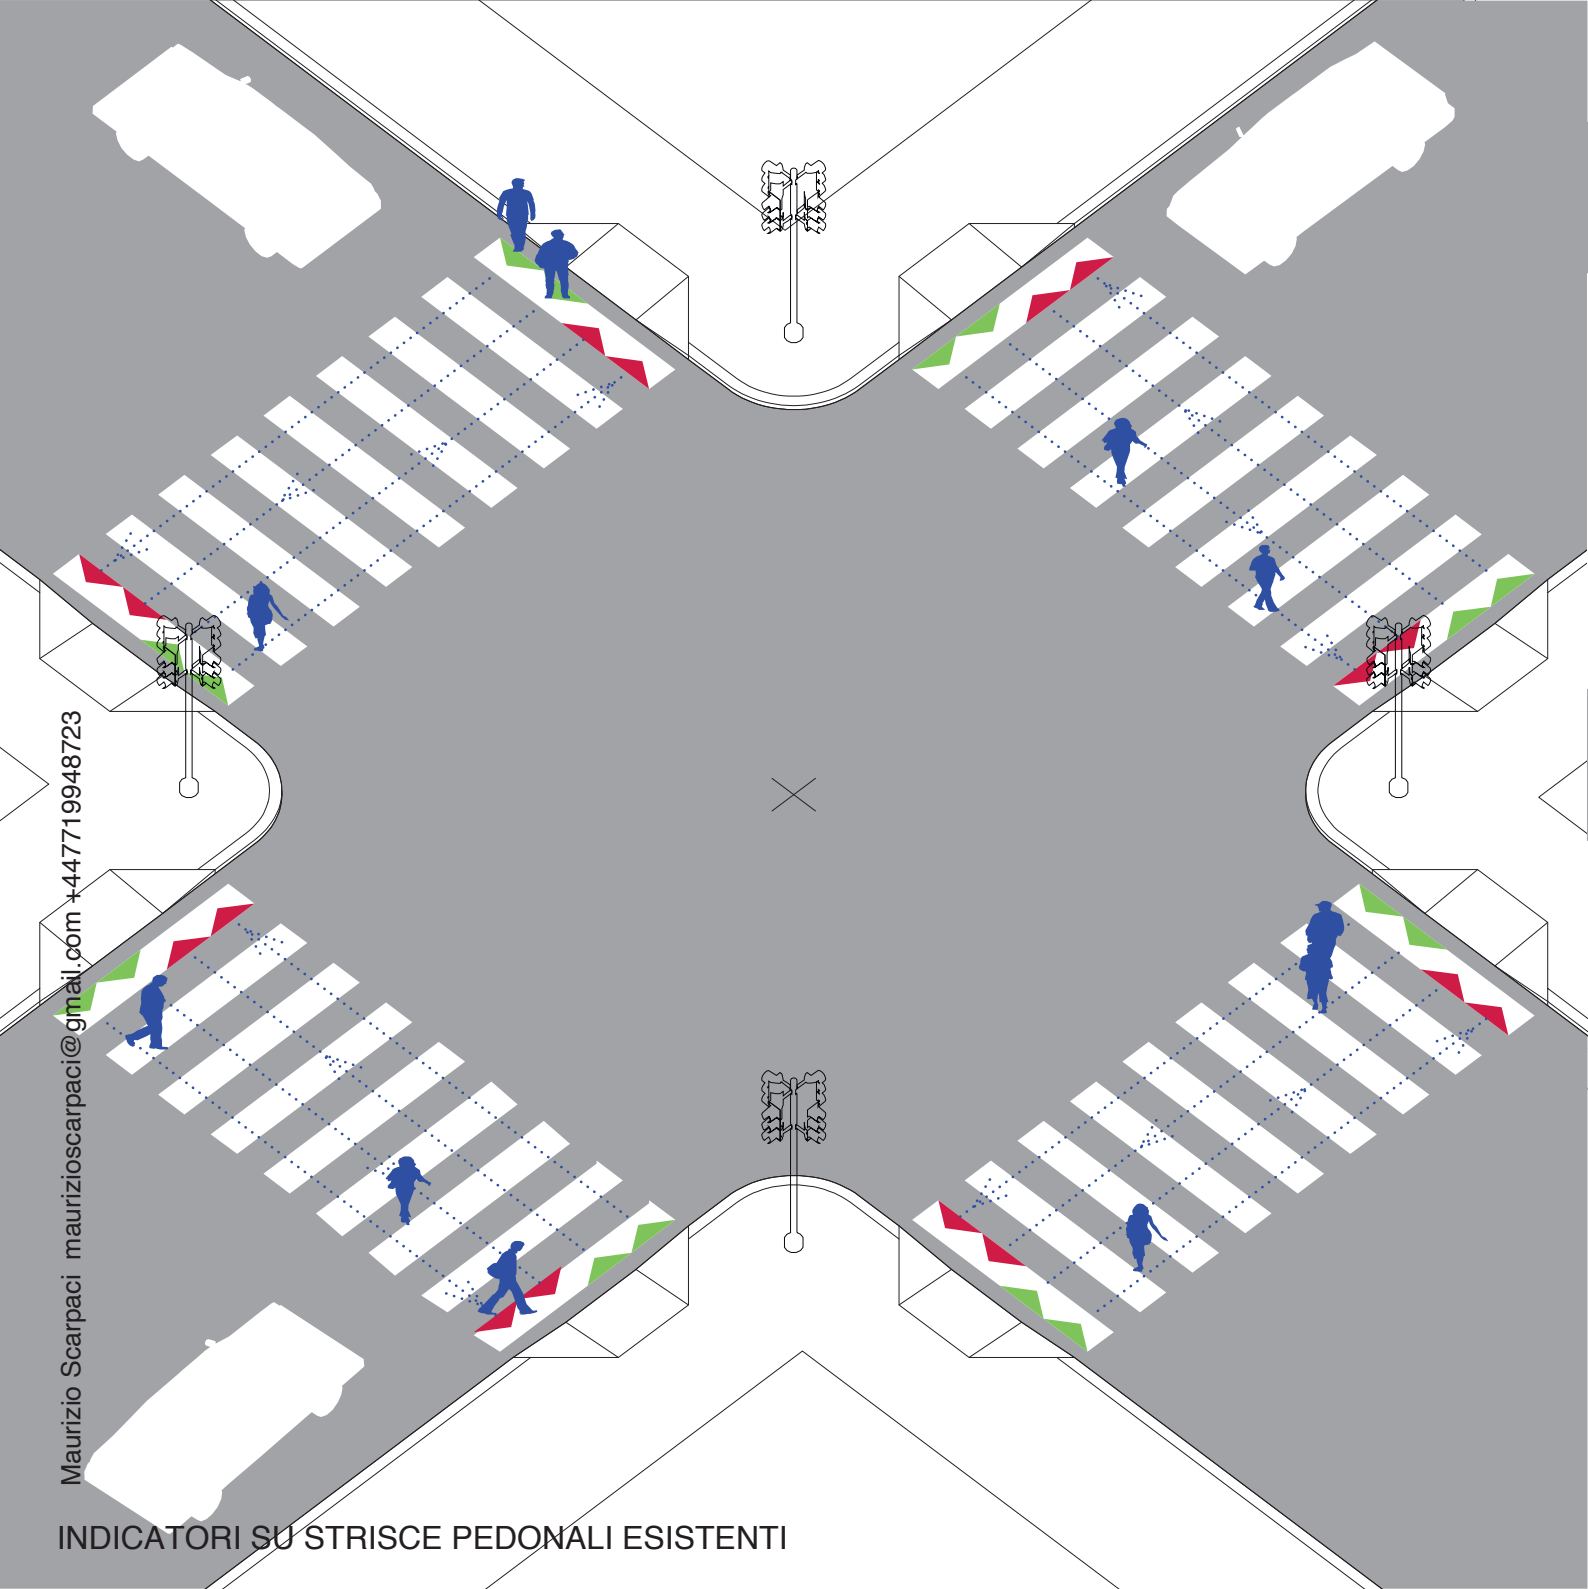


INDICATORE PEDONALE

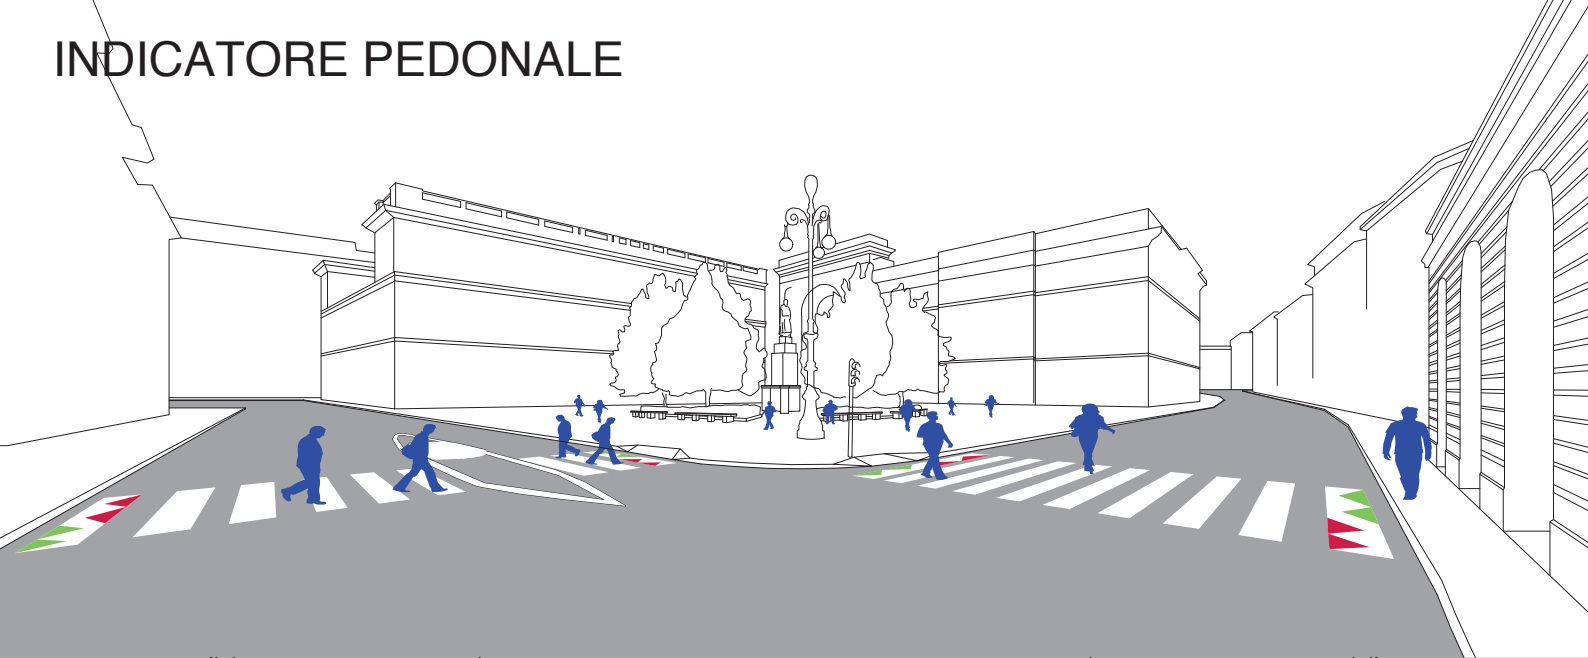

Maurizio Scarpaci maurizioscarpaci@gmail.com +447719948723


INDICATORI SU STRISCE PEDONALI ESISTENTI

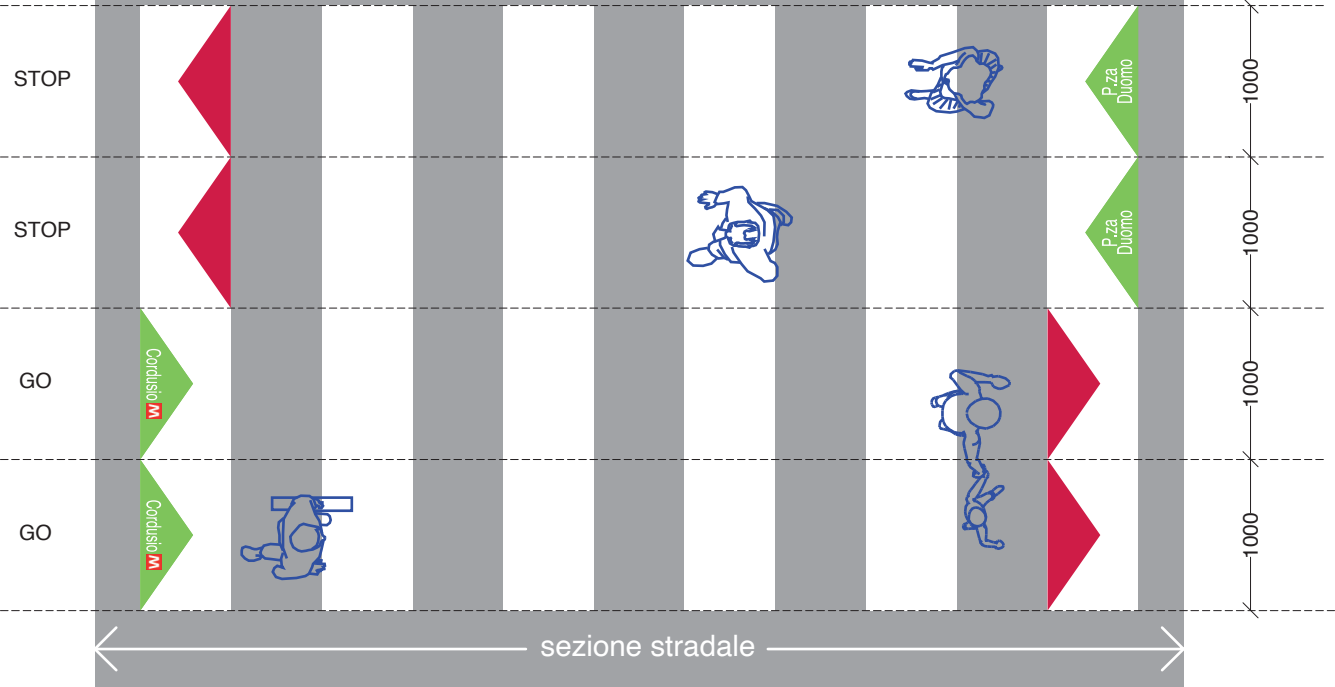

VISTA DALL'ALTO 1:50



INDICATORI PEDONALI STOP & GO 1:10

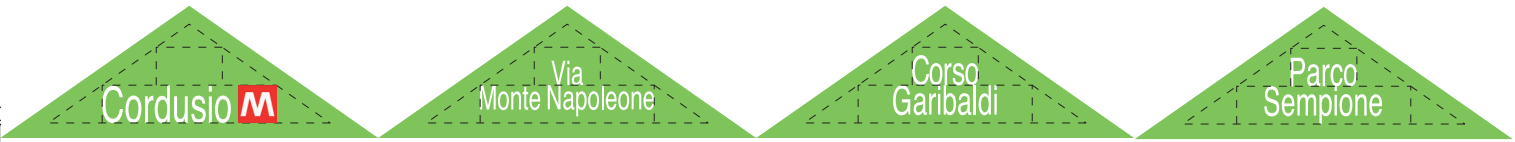

TIPOLOGIE DI INDICATORE PEDONALE

